

ΕΦΗΜΕΡΙΣ ΤΗΣ ΚΥΒΕΡΝΗΣΕΩΣ
ΤΗΣ ΕΛΛΗΝΙΚΗΣ ΔΗΜΟΚΡΑΤΙΑΣ

ΑΘΗΝΑ
15 ΙΟΥΝΙΟΥ 1983 | ΤΕΥΧΟΣ ΤΕΤΑΡΤΟ | ΑΡΙΘΜΟΣ ΦΥΛΛΟΥ 233

ΠΕΡΙΕΧΟΜΕΝΑ

ΑΠΑΛΛΟΤΡΙΩΣΕΙΣ
ΑΠΟΦΑΣΕΙΣ

ΠΟΛΕΟΔΟΜΙΑ
ΑΠΟΦΑΣΕΙΣ

ΑΠΑΛΛΟΤΡΙΩΣΕΙΣ
ΑΠΟΦΑΣΕΙΣ

Αριθ. 4437 (1)

Κήρυξη ως αναδασωτέας εκτάσεως 4.370 στρεμμάτων στη θέση Φράγκα-Μαραθῶνος-Βρανά Κοινότητας Σταμάτας του Νομού Αττικής.

Η ΝΟΜΑΡΧΗΣ ΔΙΑΜ. ΑΝΑΤ. ΑΤΤΙΚΗΣ

Έχοντας υπόψη τις διατάξεις:

1. Του άρθρου 117 παρ. 3 του Συντάγματος τῆς Χώρας.
2. Του άρθρου 3200/55 «περί Διοικητικής Αποκεντρώσεως» κ.λ.π.
3. Του Ν. 998/79 «περί προστασίας τῶν Δασῶν και των Δασικών εν γένει εκτάσεων της Χώρας» και συγκεκριμένα:
α) Του άρθρου 41 παρ. 1.
β) Του άρθρου 38 παρ. 1.
4. Τις αριθ. διαταγές του Υπουργείου Γεωργίας:
α) 160417/1180/8.7.80 «περί οδηγιών για τις αναδασωτέες εκτάσεις.
5. Την αριθ. 9418/19.10.82 πρόταση του Δασαρχείου Πεντέλης σχετικά με την κήρυξη ως αναδασωτέας, της αναφερομένης στο θέμα εκτάσεως.
6. Την αριθ. γνωμοδότηση του Νομαρχιακού Συμβουλίου Δασών Διαμ. Ανατ. Αττικής, αποφασίζουμε:

Κρύσσουμε ως αναδασωτέα, με σκοπό την προστασία για την επαναδημιουργία της δασικής βλαστήσεως που χάηκε, την 14.9.82 δημοσ. δασική έκταση 4.370 στρεμμάτων, που βρίσκεται στη θέση Φράγμα-Μαραθῶνος Βρανά της περιφέρειας της Κοινότητας Σταμάτας Νομού Αττικής και προσδιορίζεται από τα στοιχεία: Α,Β,Γ,Δ,Ε,Ζ,Η,Θ, Ι,Κ,Λ,Μ,Ν,Ξ,Ο,Π,Ρ,Σ,Τ,Υ,Φ,Χ,Ψ,Ω,Α1,Β1,Γ1,Δ1,Ε1,Ζ1, Η1,Θ1, Ι1, Α όπως φαίνονται στο συνημμένο διάγραμμα το οποίο αποτελεί αναπόσπαστο μέρος της αποφάσεως αυτής και έχει όρια:

Ανατολικά: Καλλιέργειες - Δημόσια δασ. έκταση.
Δυτικά: Δημόσια δασ. έκταση
Βόρεια: Δημόσια δασ. έκταση-παλαιά φωτιά 1.8.82.
Νότια: Δημόσια δασ. έκταση.

Η απόφαση αυτή να δημοσιευθεί στην Εφημερίδα της Κυβερνήσεως.

Αγία Παρασκευή 26 Νοεμβρίου 1982

Η Νομάρχης
ΑΓΛΑΪΑ ΣΤΑΦΥΛΑ

ΑΠΟΣΠΑΣΜΑ ΧΑΡΤΟΥ



Αριθ. Ζ/189 (2)

Αρση αναδασώσεως σε έκταση που κηρύχθηκε αναδασωτέα.

Ο ΝΟΜΑΡΧΗΣ ΕΥΒΟΙΑΣ

Έχοντας υπόψη :

1. Την αριθ. Ζ/2591/12.9.1978 απόφαση μας, με την οποία κηρύχθηκε ως αναδασωτέα δασική έκταση 1800 στρεμμάτων στη θέση «Σερβούνι» (γενική ονομασία), περιφερείας Κοινότητος Αγ. Ιωάννου και Αλιβερίου Ευβοίας από την οποία τα 1770 στρέμματα είναι ιδιωτική και τα 30 δημόσια, που καταστράφηκε από πυρκαϊά την 11.8. 1977.

2. Υπόμνημα του Οικοδομικού Συν/σμού Συνταξιούχων Εθνικής Τραπέζης της Ελλάδος Σ.Π.Ε., με το οποίο ζητά την άρση της αναδασώσεως, σε έκταση 844,730 στρεμ. ιδιοκτησίας του, στην ειδική θέση 'Αλυμος ή Τρύπα, που συμπεριλαμβάνεται στην ανωτέρω έκταση των 1800 στρεμ. της γενικής θέσεως Σερβούνι περιοχής Κοινότητος Αγ. Ιωάννου Ευβοίας.

3. Το αριθ. 177884/18.11.1982 έγγραφο του Υπουργείου Γεωργίας, με το οποίο μας έστειλε, το αριθ. 231/27.9.1982 έγγραφο της Νομικής Δ/νσης του Υπουργείου Γεωργίας, αίρουμε :

Την αναδάσωση από την συνολική έκταση των 1800 στρεμμάτων της θέσεως Σερβούνι περιοχής Κοινότητος Αγ. Ιωάννου και Αλιβερίου, μόνο σε έκταση 844,730 στρεμ. ως η οριογραμμή Α-Β-Γ-Δ-Ε-Ζ-Η-Θ-Ι-Κ-Λ-Α του σχεδιαγράμματος που επισυνάπτεται της ειδικής θέσεως 'Αλυμος ή Τρύπα περιοχής Κοινότητος Αγ. Ιωάννου Ευβοίας, ιδιοκτησίας του ανωτέρω Οικοδ. Συν/σμού, γιατί το γεγονός της πυρκαϊάς υποχρέωσε μεν την Υπηρεσία να εκδόσει απόφαση για αναδάσωση, ώστε να αποκτήσει η έκταση την αρχική της μορφή ως δασικής (καλύπτεται από θάμνους σχίνου, πρίνου αγριελαιών κ.τ.λ.), που πράγματι έχει επιτευχθεί, δεν μετέβαλε όμως και τον προορισμό της, που ήταν η οικιστική αξιοποίησή της, με βάση Υπουργικές Αποφάσεις.

Κοινές αποφάσεις Υπουργείων Κοινωνικών Υπηρεσιών και Δημοσίων 'Εργων Δ4/8097/31.7.75 και Δ4δ/20991/133/30.11.1970 ως και αριθ. 52127/2537/70 και 70372/1230 π. ε/1972 έγγραφα του Υπουργείου Γεωργίας.

Χαλκίδα, 18 Ιανουαρίου 1983

Ο Νομάρχης
ΕΥΤΥΧΗΣ ΚΟΝΤΟΜΑΡΗΣ

ΣΧΕΔΙΑΓΡΑΜΜΑ

δασικής ἐκτάσεως στη θέση Σερβούνι περιφερείας Κοινοτήτων Αγ. Ιωάννου και Αλιβερίου

Δασική: 1800 στρέμματα

Ἀγροτική: 55

ΚΛ 1:20.000

Θεωρήθηκε σύμφωνα με την αριθ. 2/5194π.ε/12-1-1983 απόφαση και την οποία συνοδεύει.

Ο Νομάρχης

— Όρια δασικής ἐκτάσεως

— Όρια Κοινοτήτων

Αγροί

Α-Β-Γ-Δ-Ε-Ζ-Η-Θ-Ι-Κ-Λ-Α Όρια άρσεως αναδασώσεως

Χαλκίς 8-1977

Ο συντάξας

Π. Γ. Αφένδρας

Δασολόγος

ΕΘΕΩΡΗΘΗ

ΚΛ 1:50000

KOLPOS ALIVERIOU

ΠΟΛΕΟΔΟΜΙΑ

ΑΠΟΦΑΣΕΙΣ

Αριθ. Γ. 19650/822 (3)

Τροποποίηση τοῦ ρυμοτομικοῦ σχεδίου Ιθάκης (Κεφαλληνίας).

Ο ΥΠΟΥΡΓΟΣ ΧΩΡΟΤΑΞΙΑΣ, ΟΙΚΙΣΜΟΥ ΚΑΙ ΠΕΡΙΒΑΛΛΟΝΤΟΣ

Έχοντας υπόψη:

1. Τις διατάξεις του Ν. Δ/τος της 17 Ιουλίου 1923 «περί σχεδίων πόλεων κλπ.» όπως μεταγενέστερα τροποποιήθηκαν και συμπληρώθηκαν και ειδικότερα τα άρθρα 3,29 και 70.
2. Το με αριθ. 842/1980 Π. Δ/γμα «περί απλουστεύσεως της διαδικασίας κατά την έκδοσιν διοικητικών τινών πράξεων ατομικού χαρακτήρος επί αντικειμένων αρμοδιότητας Υπουργού Χωροταξίας, Οικισμού και Περιβάλλοντος» (ΦΕΚ 208/Α).
3. Τις διατάξεις του Ν. 1032/1980 «περί συστάσεως Υπουργείου Χωροταξίας, Οικισμού και Περιβάλλοντος» (ΦΕΚ 57/Α) και ειδικότερα τα άρθρα 2,3 και 7.
4. Το από 19.10.1978 Π. Δ/γμα «περί χαρακτηρισμού ως Παραδοσιακών Οικισμών τινών του Κράτους και καθορισμού των όρων και περιορισμών δομήσεως των οικοπέδων αυτών» (ΦΕΚ 594/Δ/13.11.78).
5. Την υπ'αριθ. 161/1982 πράξη του Δημοτικού Συμβουλίου Ιθάκης.
6. Τις υπ' αριθ. 527/1982 και 53/1983 γνωμοδοτήσεις του Κεντρικού Συμβουλίου Χωροταξίας, Οικισμού και Περιβάλλοντος, αποφασίζουμε:

α) Εγκρίνεται η τροποποίηση του ρυμοτομικού σχεδίου Ιθάκης (Ν. Κεφαλληνίας) 1) με τον αποχαρακτηρισμό του χώρου για ανέγερση γραφείων της ΔΕΗ που καθορίσθηκε με την υπ' αριθ. Τ. 1417/27.4.1977 απόφαση του Νομάρχη Κεφαλληνίας «περί επεκτάσεως του εγκεκριμένου ρυμοτομικού σχεδίου Ιθάκης Ν. Κεφαλληνίας» (ΦΕΚ 192/Δ) όπως διορθώθηκε με την υπ' αριθ. 1247/27.10.1981 απόφαση του Νομάρχη «Επέκταση του εγκεκριμένου ρυμοτομικού σχεδίου Ιθάκης» (ΦΕΚ 4/Δ/11.1.1982) 2) Την μετατόπιση του άξονα της Ανωνύμου οδού προς το υπ' αριθ. 37α ΟΤ και τον χαρακτηρισμό της ως πεζοδρόμου, 3) Την ενοποίηση τμήματος του υπ' αριθ. 37α Ο.Τ. με το υπ' αριθ. 37 Ο.Τ. και το χαρακτηρισμό του ενιαίου χώρου με στοιχεία Α,Β,Γ,Δ,Ε,Ζ,Η,Α ως χώρου για ανέγερση γραφείων της ΔΕΗ, όπως φαίνεται στο σχετικό πρωτότυπο διάγραμμα σε κλίμακα 1:1000, που έχει θεωρηθεί από τον Προϊστάμενο της Διεύθυνσης Πολεοδομικών Εφαρμογών με την υπ' αριθ. Γ 19650/1983 πράξη του και που συνοπτικό του αντίτυπο δημοσιεύεται με την παρούσα απόφαση.


β) Η ισχύς της παρούσης αποφάσεως αρχίζει από την δημοσίευσή της στην Εφημερίδα της Κυβερνήσεως.


Αθήνα, 11 Απριλίου 1983

Ο ΥΠΟΥΡΓΟΣ

ΑΝΤΩΝΙΟΣ ΤΡΙΤΣΗΣ

ΒΑΘΥ ΙΘΑΚΗΣ
Ν. ΚΕΦΑΛΛΟΝΙΑΣ
κλιμ. 1:1000

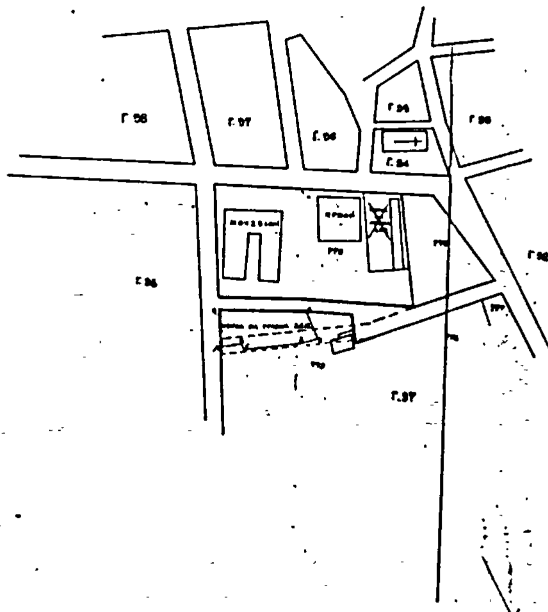

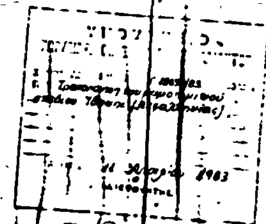

ΥΠΟΥΡΓΕΙΟ

Αριθ. Γ. 19643/800 (4)

Τροποποίηση του ρυμοτομικού σχεδίου Περιστερίου (Αττικής) με τον καθορισμό χώρου για ανέγερση σχολείου.

Ο ΥΠΟΥΡΓΟΣ ΧΩΡΟΤΑΞΙΑΣ, ΟΙΚΙΣΜΟΥ ΚΑΙ ΠΕΡΙΒΑΛΛΟΝΤΟΣ

Έχοντας υπόψη :

1. Τις διατάξεις : α) του από 17.7.1923 Ν. Δ/τος «περί σχεδίων πόλεων κλπ.» όπως μεταγενέστερα τροποποιήθηκαν και συμπληρώθηκαν και ειδικότερα τὸ άρθρο 29 καὶ β) της παρ. 2 του άρθρου 4 του Νόμου 622/1977 «περί εισπράξεως υπό του Δημοσίου Ταμείου των δια τὴν έκδοσιν οικοδομικών αδειών καταβαλλομένων φόρων κλπ.» (ΦΕΚ 171/Α).

2. Τις διατάξεις του Ν. 947/1979 «περί οικιστικών περιοχών» (ΦΕΚ 169/Α) και ειδικότερα το άρθρο 62 (παρ. 1).

3. Τις διατάξεις του Ν. 1032/1980 «περί συστάσεως Υπουργείου Χωροταξίας, Οικισμού και Περιβάλλοντος» (ΦΕΚ 57/Α) και ειδικότερα τα άρθρα 2,3 και 7.

4. Το αρθ. Φ. 54477/18800/11.10.1982 έγγραφο του Οργανισμού Σχολικών Κτιρίων.

5. Την αριθ. 11/1983 γνωμοδότηση του Κεντρικού Συμβουλίου Χωροταξίας, Οικισμού και Περιβάλλοντος, αποφασίζουμε :


1. Εγκρίνεται η τροποποίηση του ρυμοτομικού σχεδίου Περιστερίου (Αττικής) στη περιοχή Ν. Σεπολίων με τον χαρακτηρισμό του αριθ. 992 οικοδομικού τετραγώνου, τμήματος οδού και τμήματος του αριθ. 994 οικοδομικού τετραγώνου ως χώρου σχολείου, όπως φαίνεται με στοιχεία Α,Β,Γ,Δ,Α στο σχετικό πρωτότυπο διάγραμμα σε κλίμακα 1:2.000, που θεωρήθηκε από τον Προϊστάμενο της Διεύθυνσης Πολεοδομικών Εφαρμογών με την αριθ. Γ. 19643/1983 πράξη του και που συνοπτικό του αντίτυπο δημοσιεύεται με την παρούσα απόφαση.

2. Η ισχύς της παρούσας απόφασης αρχίζει από την δημοσίευσή της στην Εφημερίδα της Κυβερνήσεως.

Αθήνα, 8 Απριλίου 1983

Ο ΥΠΟΥΡΓΟΣ

ΑΝΤΩΝΙΟΣ ΤΡΙΤΣΗΣ

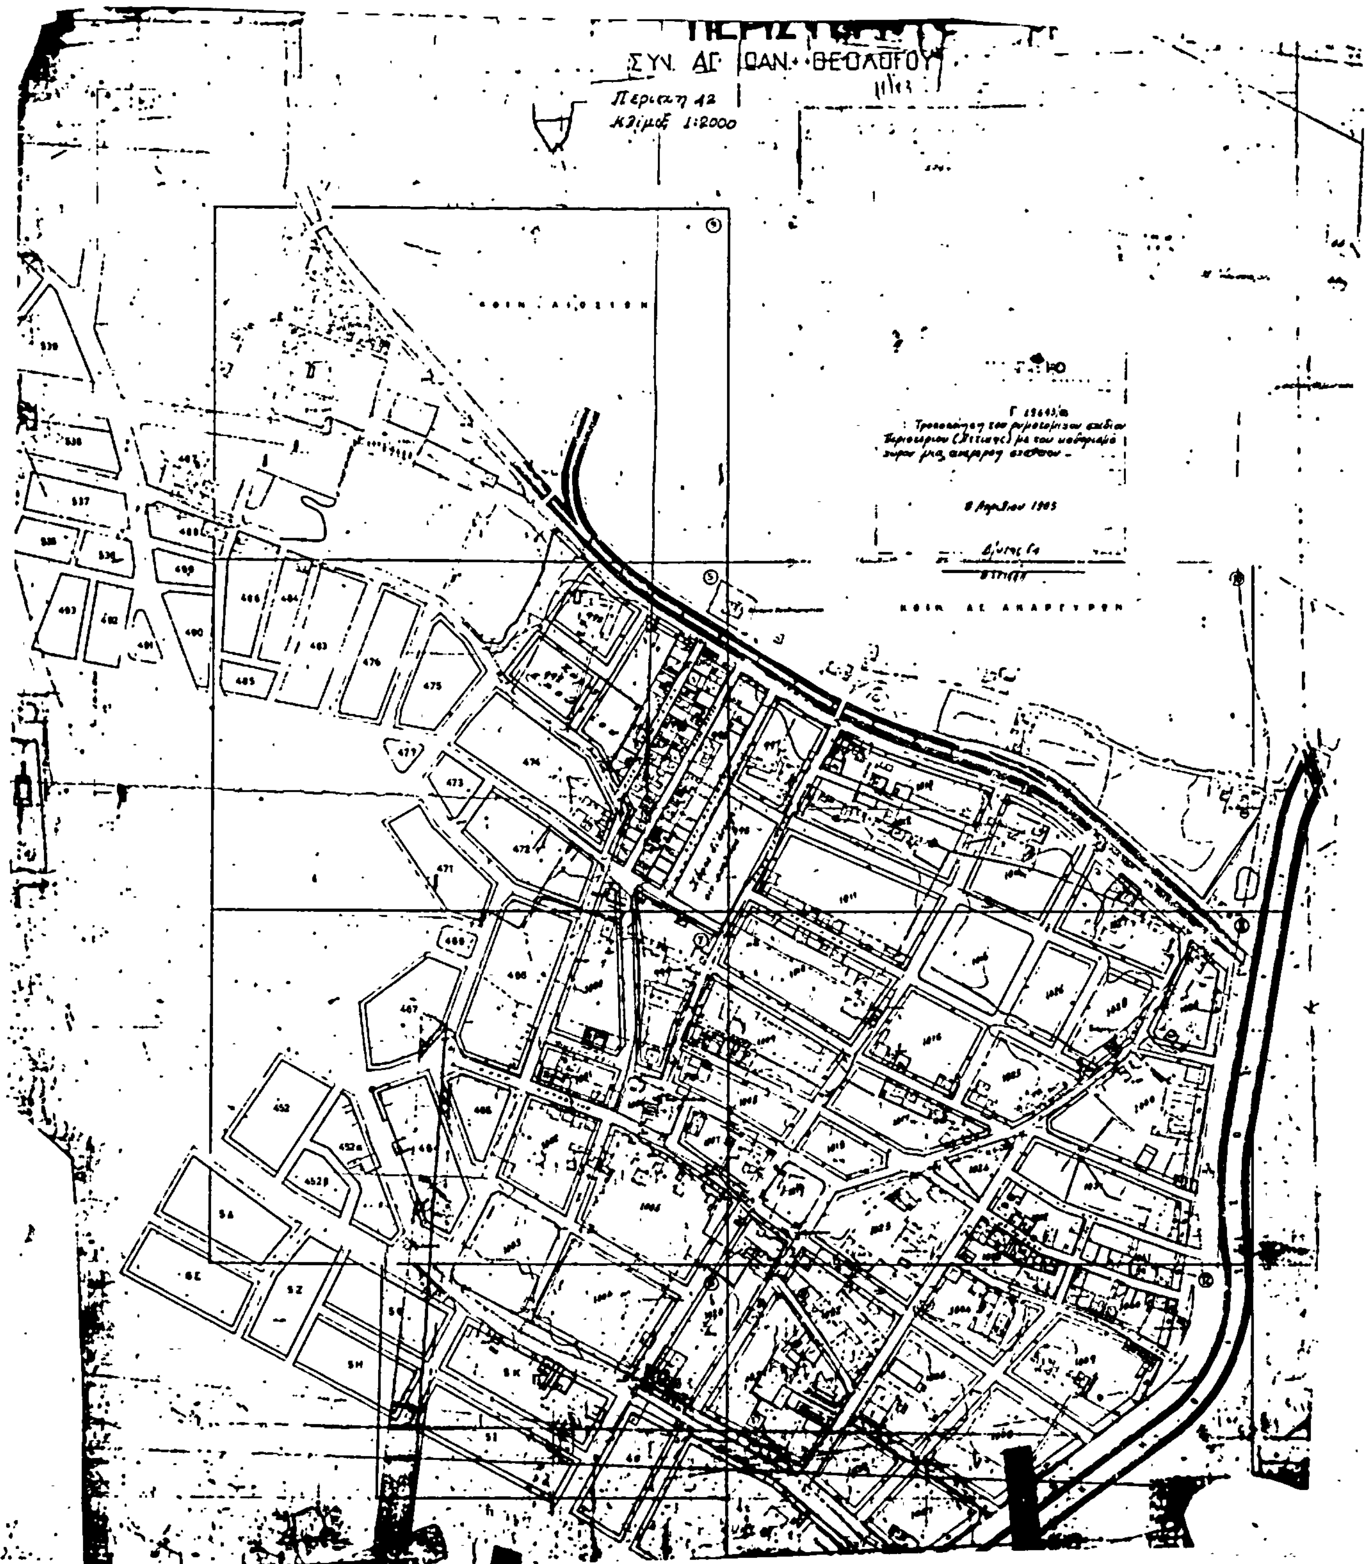
ΣΥΝ. ΑΓ. ΘΑΝ. ΘΕΟΛΟΓΟΥ
Περιοχή 12
Κλίμαξ 1:2000

Αριθ. Γ. 19651/826 (5)

Τροποποίηση του ρυμοτομικού σχεδίου Αγίων Αναργύρων (Αττικής).

Ο ΥΠΟΥΡΓΟΣ ΧΩΡΟΤΑΞΙΑΣ, ΟΙΚΙΣΜΟΥ ΚΑΙ ΠΕΡΙΒΑΛΛΟΝΤΟΣ

Έχοντας υπόψη :

1. Τις διατάξεις του Ν. Δ/τος της 17 Ιουλίου 1923 «περί σχεδίων πόλεων κπ.» όπως μεταγενέστερα τροποποιήθηκαν και υποχρεώθηκαν και ειδικότερα τα άρθρα 3 και 70.
2. Το με αριθ. 842/1980 Π. Δ/γμα «περί απλουστεύσεως της διαδικασίας κατά την έκδοσιν διοικητικών τινών πράξεων ατομικού χαρακτήρος επί αντικειμένων αρμοδιότητας Υπουργού Χωροταξίας, Οικισμού και Περιβάλλοντος) (ΦΕΚ 208/Α).
3. Τις διατάξεις του Ν. 947/1979 «περί οικιστικών περιοχών» (ΦΕΚ 169/Α) και ειδικότερα το άρθρο 62 (παρ. 1).
4. Τις διατάξεις του Ν. 1032/1980 «περί συστάσεως Υπουργείου Χωροταξίας Οικισμού και Περιβάλλοντος» (ΦΕΚ 57/Α) και ειδικότερα τα άρθρα 2,3 και 7.
5. Τις υπ' αριθ. 343/1977 και 27/1981 αποφάσεις του Δημοτικού Συμβουλίου Αγίων Αναργύρων (Αττικής).
6. Την υπ' αριθ. 404/1982 γνωμοδότηση του Κεντρικού Συμβουλίου Χωροταξίας, Οικισμού και Περιβάλλοντος, αποφασίζουμε :

1. Εγκρίνεται η τροποποίηση του ρυμοτομικού σχεδίου Αγίων Αναργύρων (Αττικής) στα υπ' αριθ. 429,430,436, 437 οικοδομικά τετράγωνα και τον υπ' αριθ. 423 χώρο Σχολείου με τη διαπλάτυνση της οδού Καλύμνου, όπως φαίνεται στο σχετικό πρωτότυπο διάγραμμα σε κλίμακα 1:500 που θεωρήθηκε από τον Προϊστάμενο της Διεύθυνσης Πολεοδομικών Εφαρμογών με την υπ' αριθ. 19651/83 πράξη του και που συνοπτικό αντίτυπό του δημοσιεύεται με αυτή την απόφαση.

2. Η ισχύς της αποφάσεως αυτής αρχίζει από τη δημοσίευσή της στην Εφημερίδα της Κυβερνήσεως.

Αθήνα, 12 Απριλίου 1983

Ο ΥΠΟΥΡΓΟΣ

ΑΝΤΩΝΙΟΣ ΤΡΙΤΣΗΣ

